




Corretto piano terra
**OPERE EDILI
 NUOVE COSTRUZIONI**

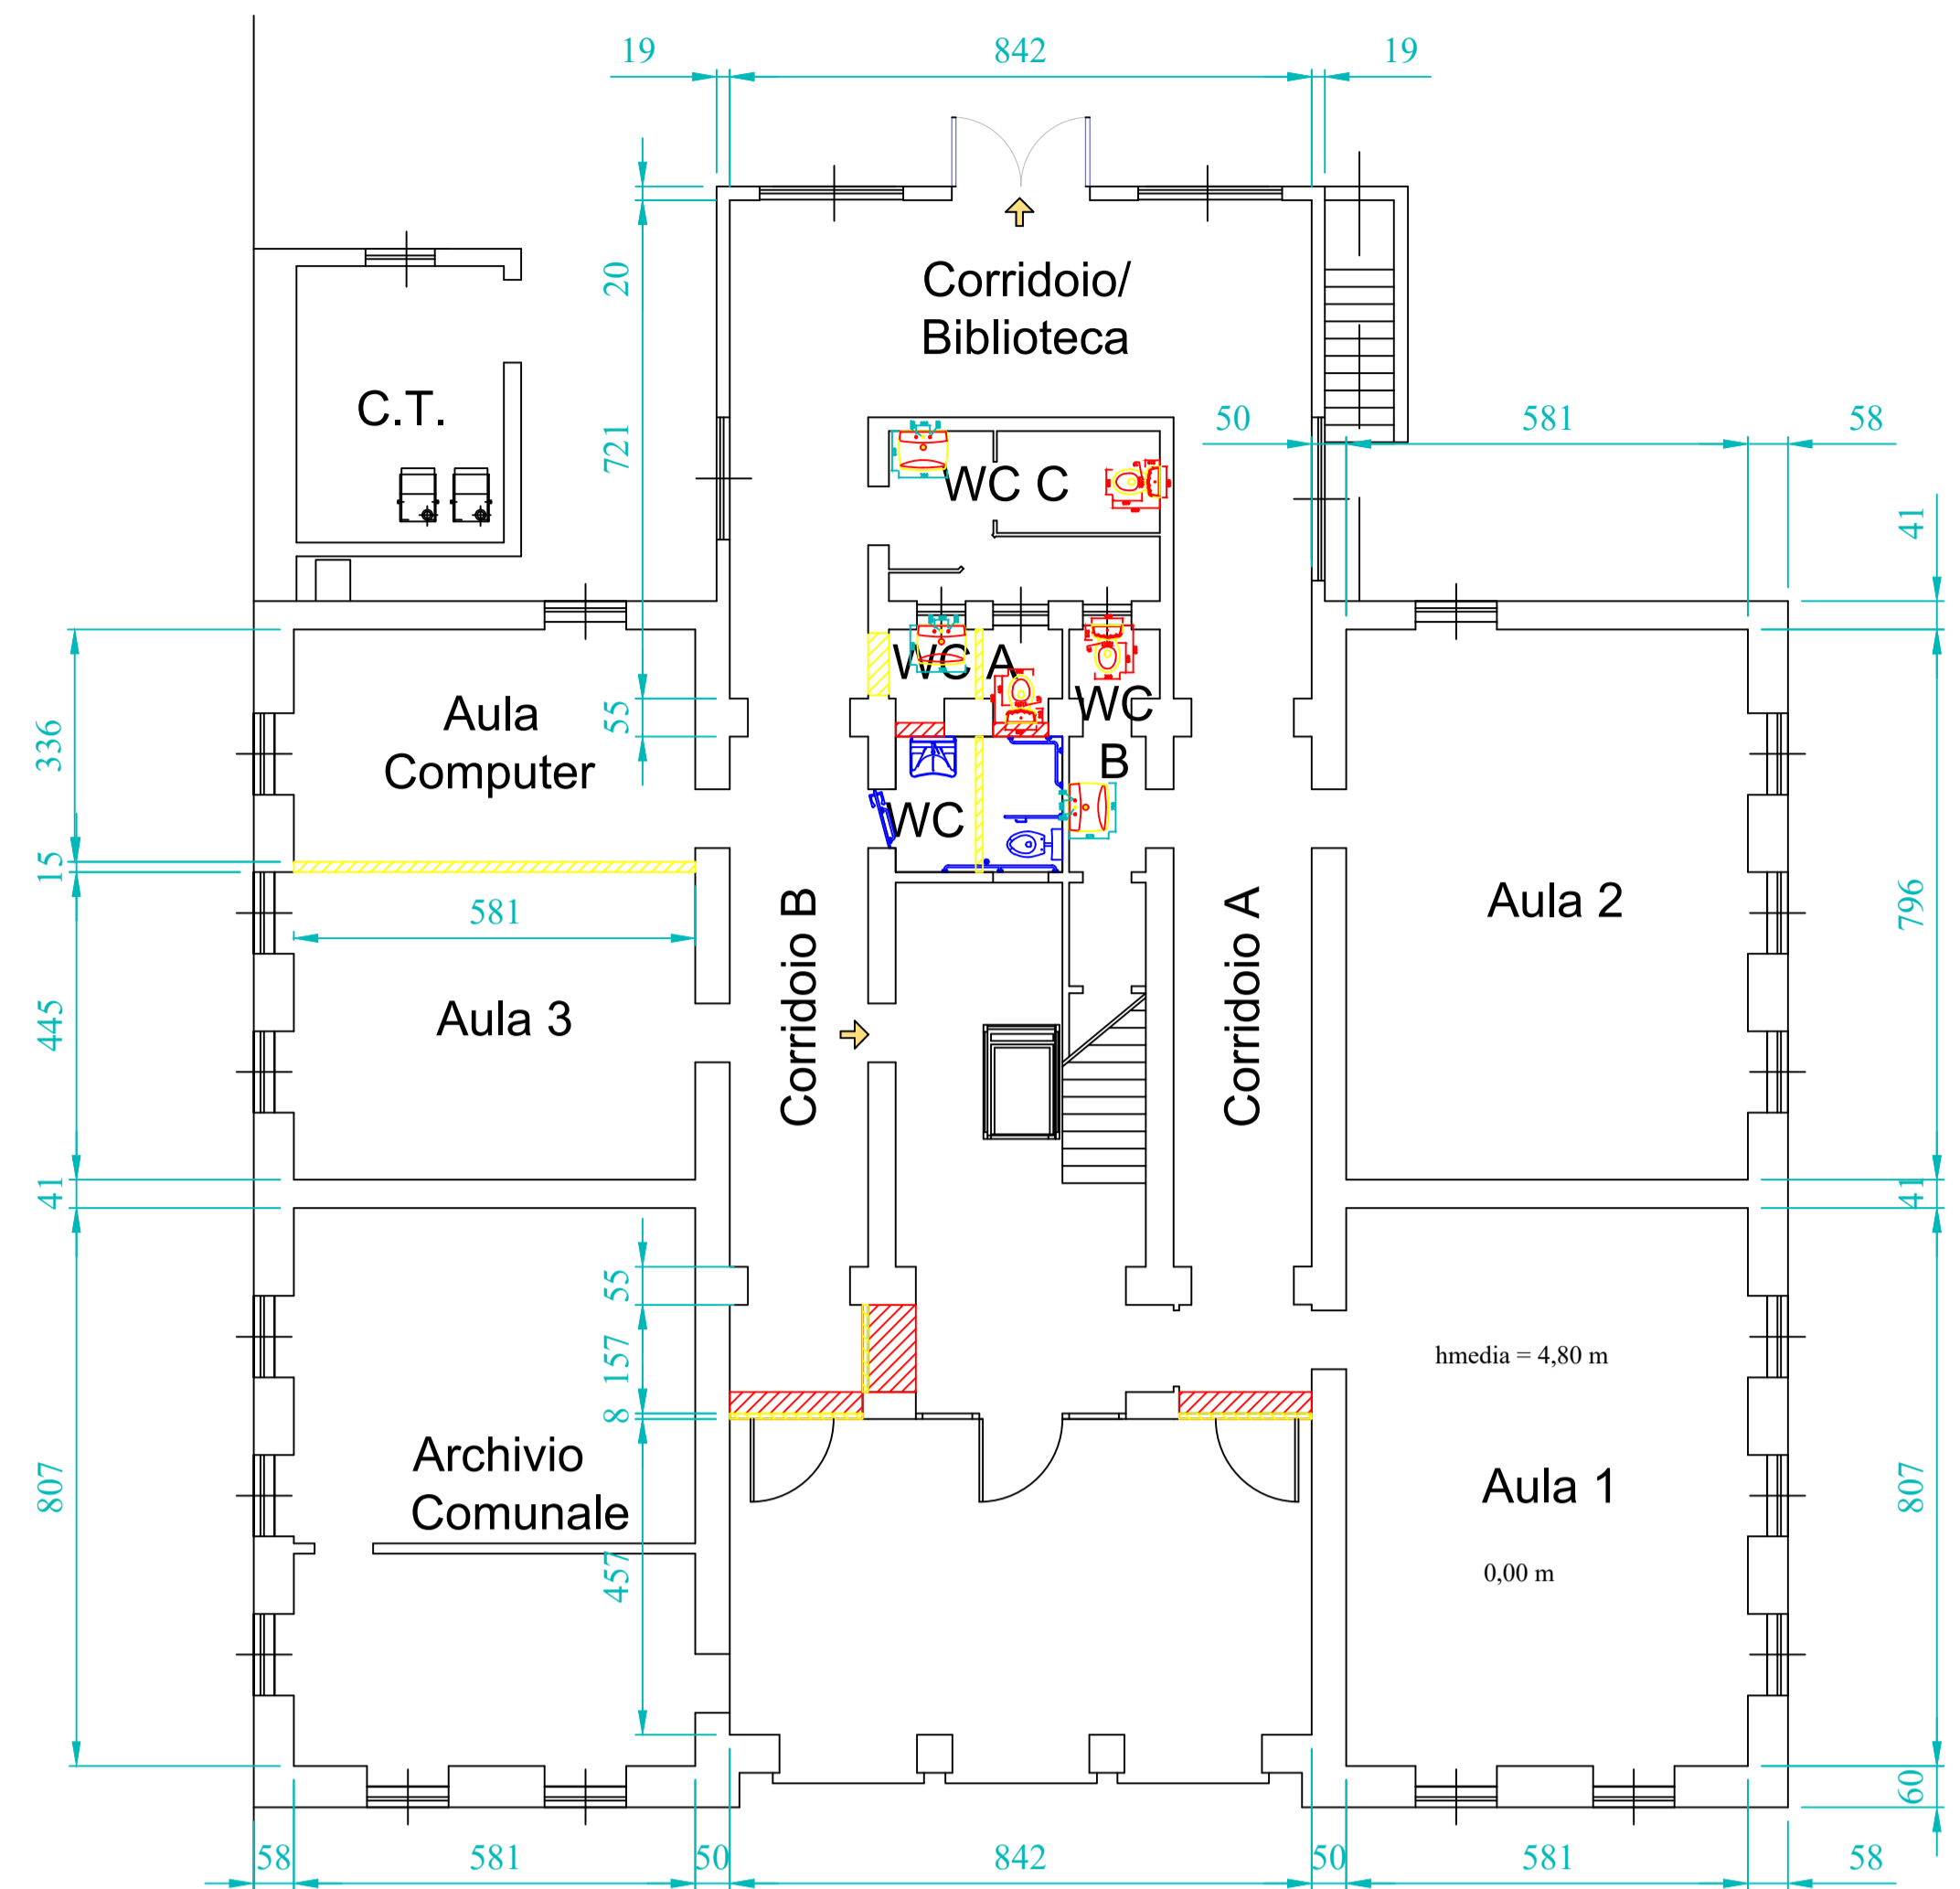

Corretto piano terra
**OPERE EDILI
 TAVOLA DI RAFFRONTO**

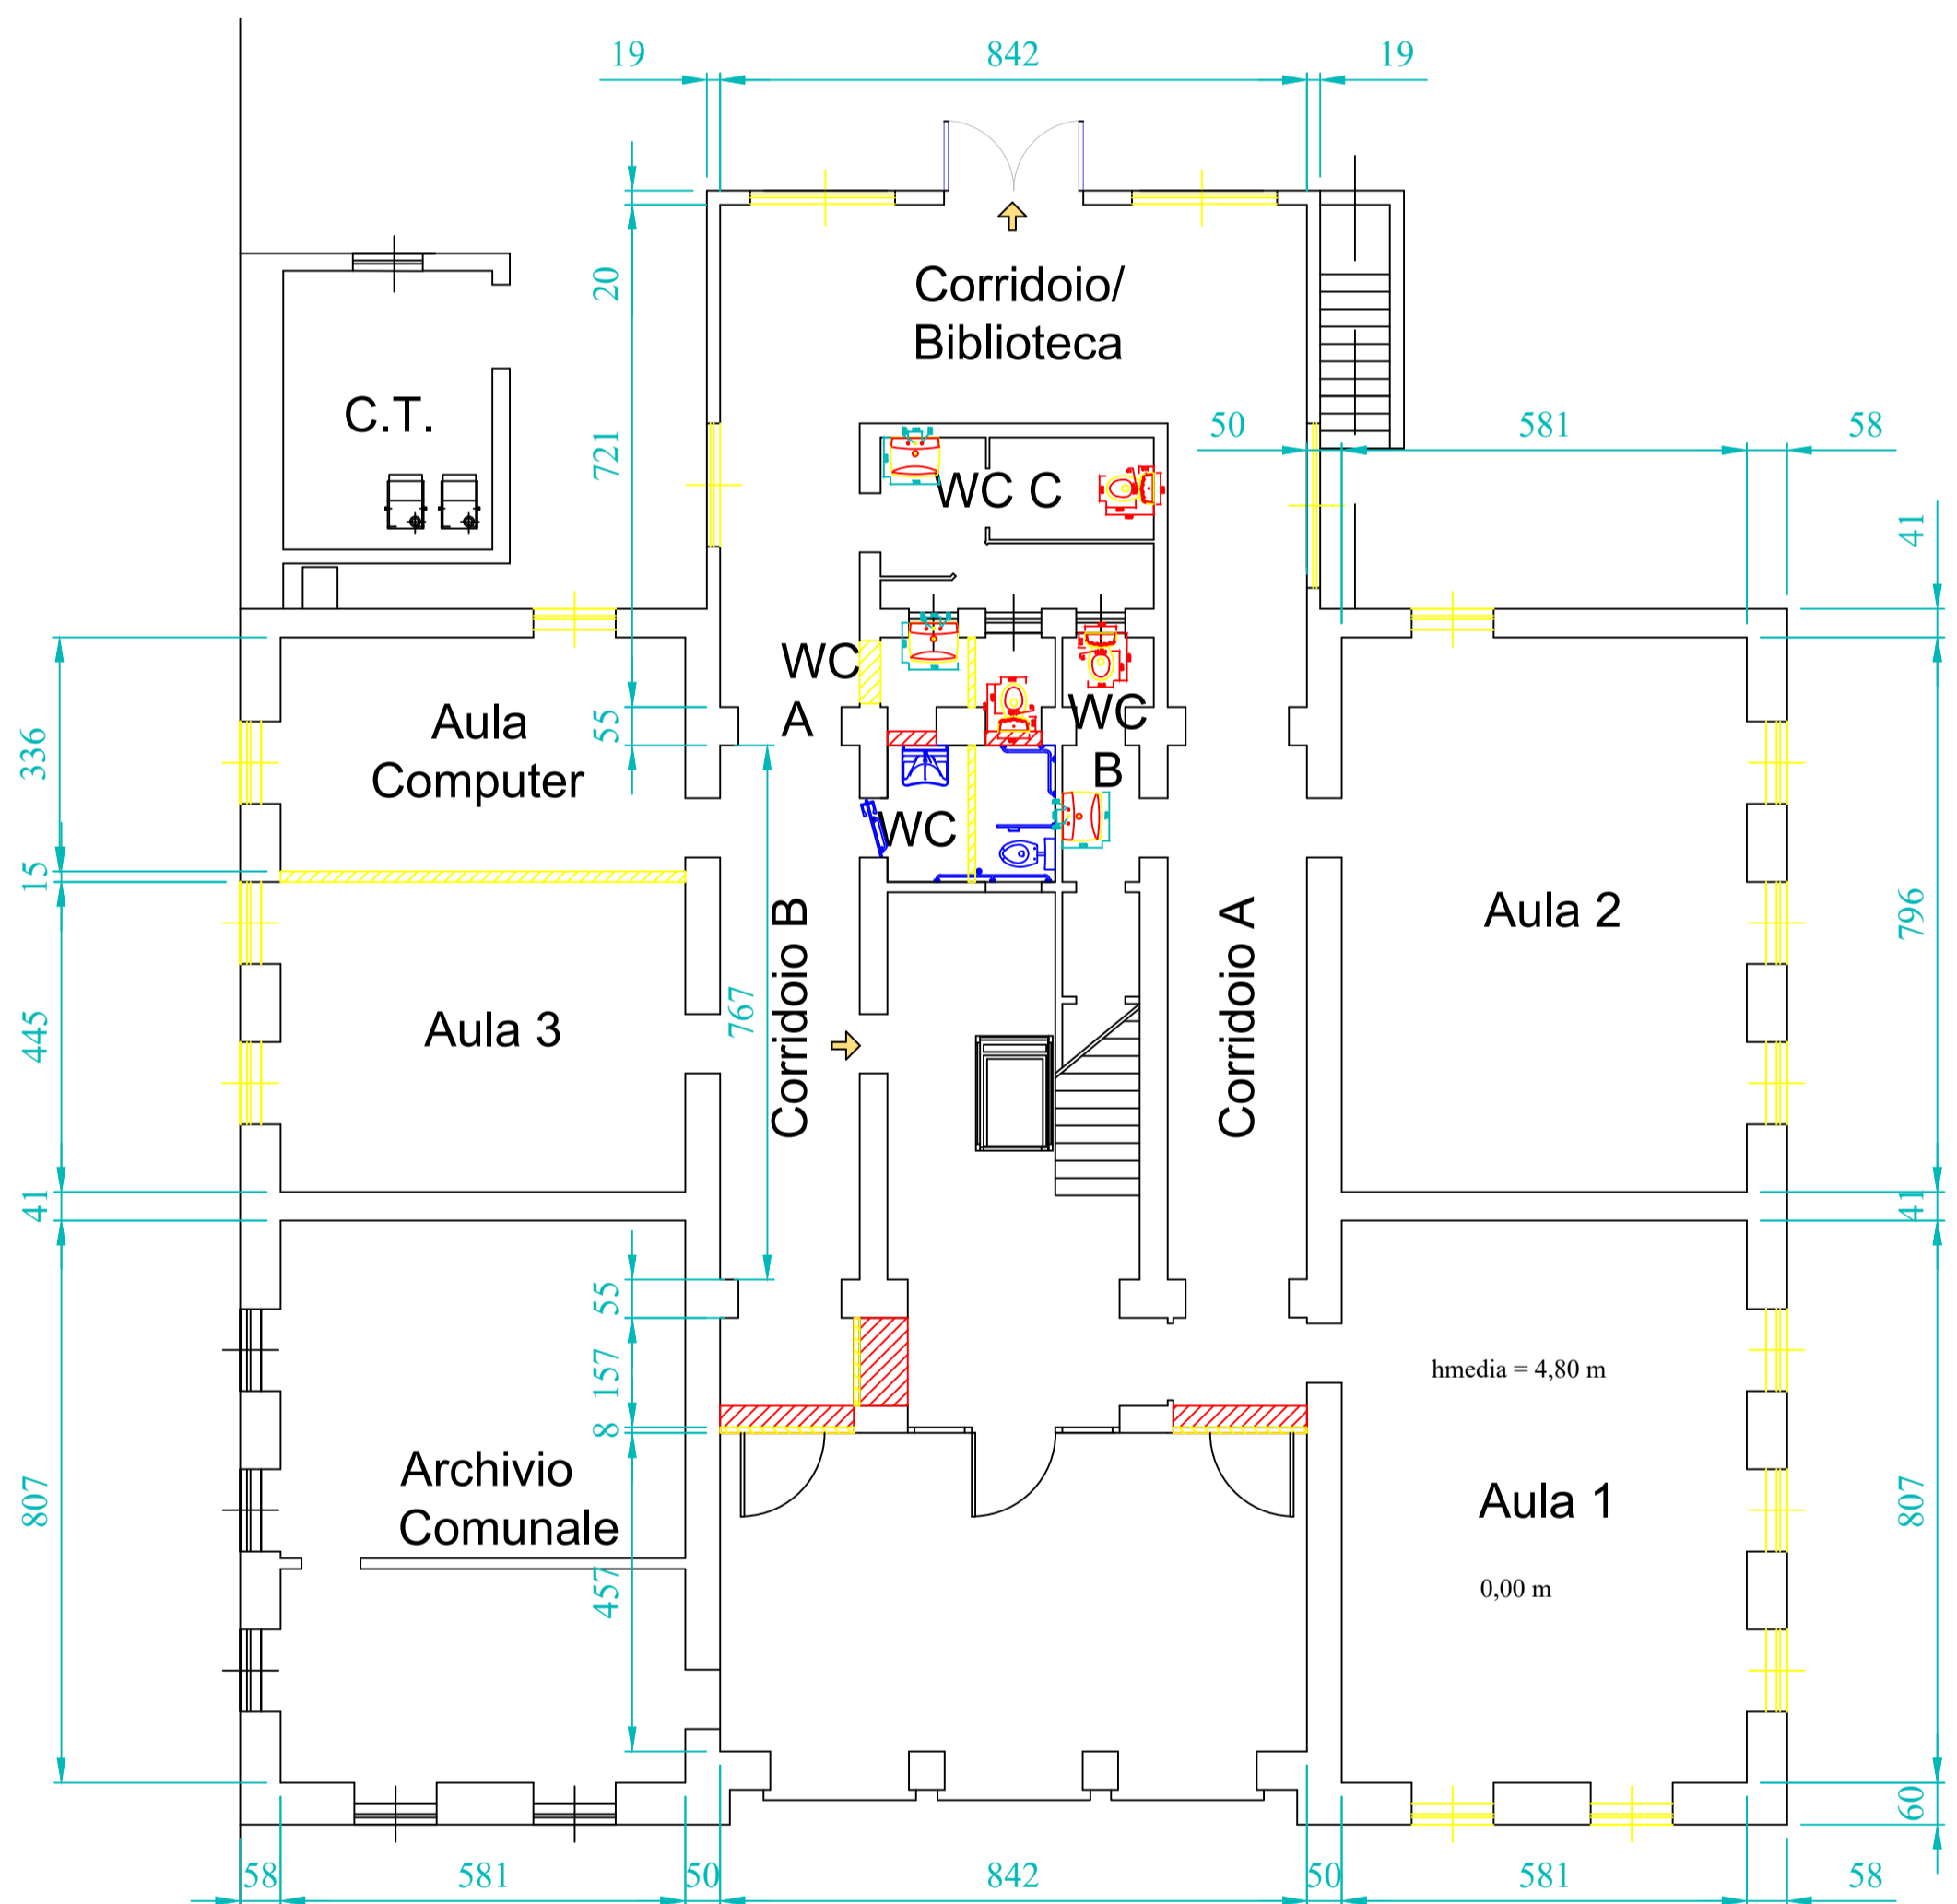

Corretto piano terra
**OPERE EDILI
 STATO DI FATTO CON DEMOLIZIONI E RIMOZIONI**

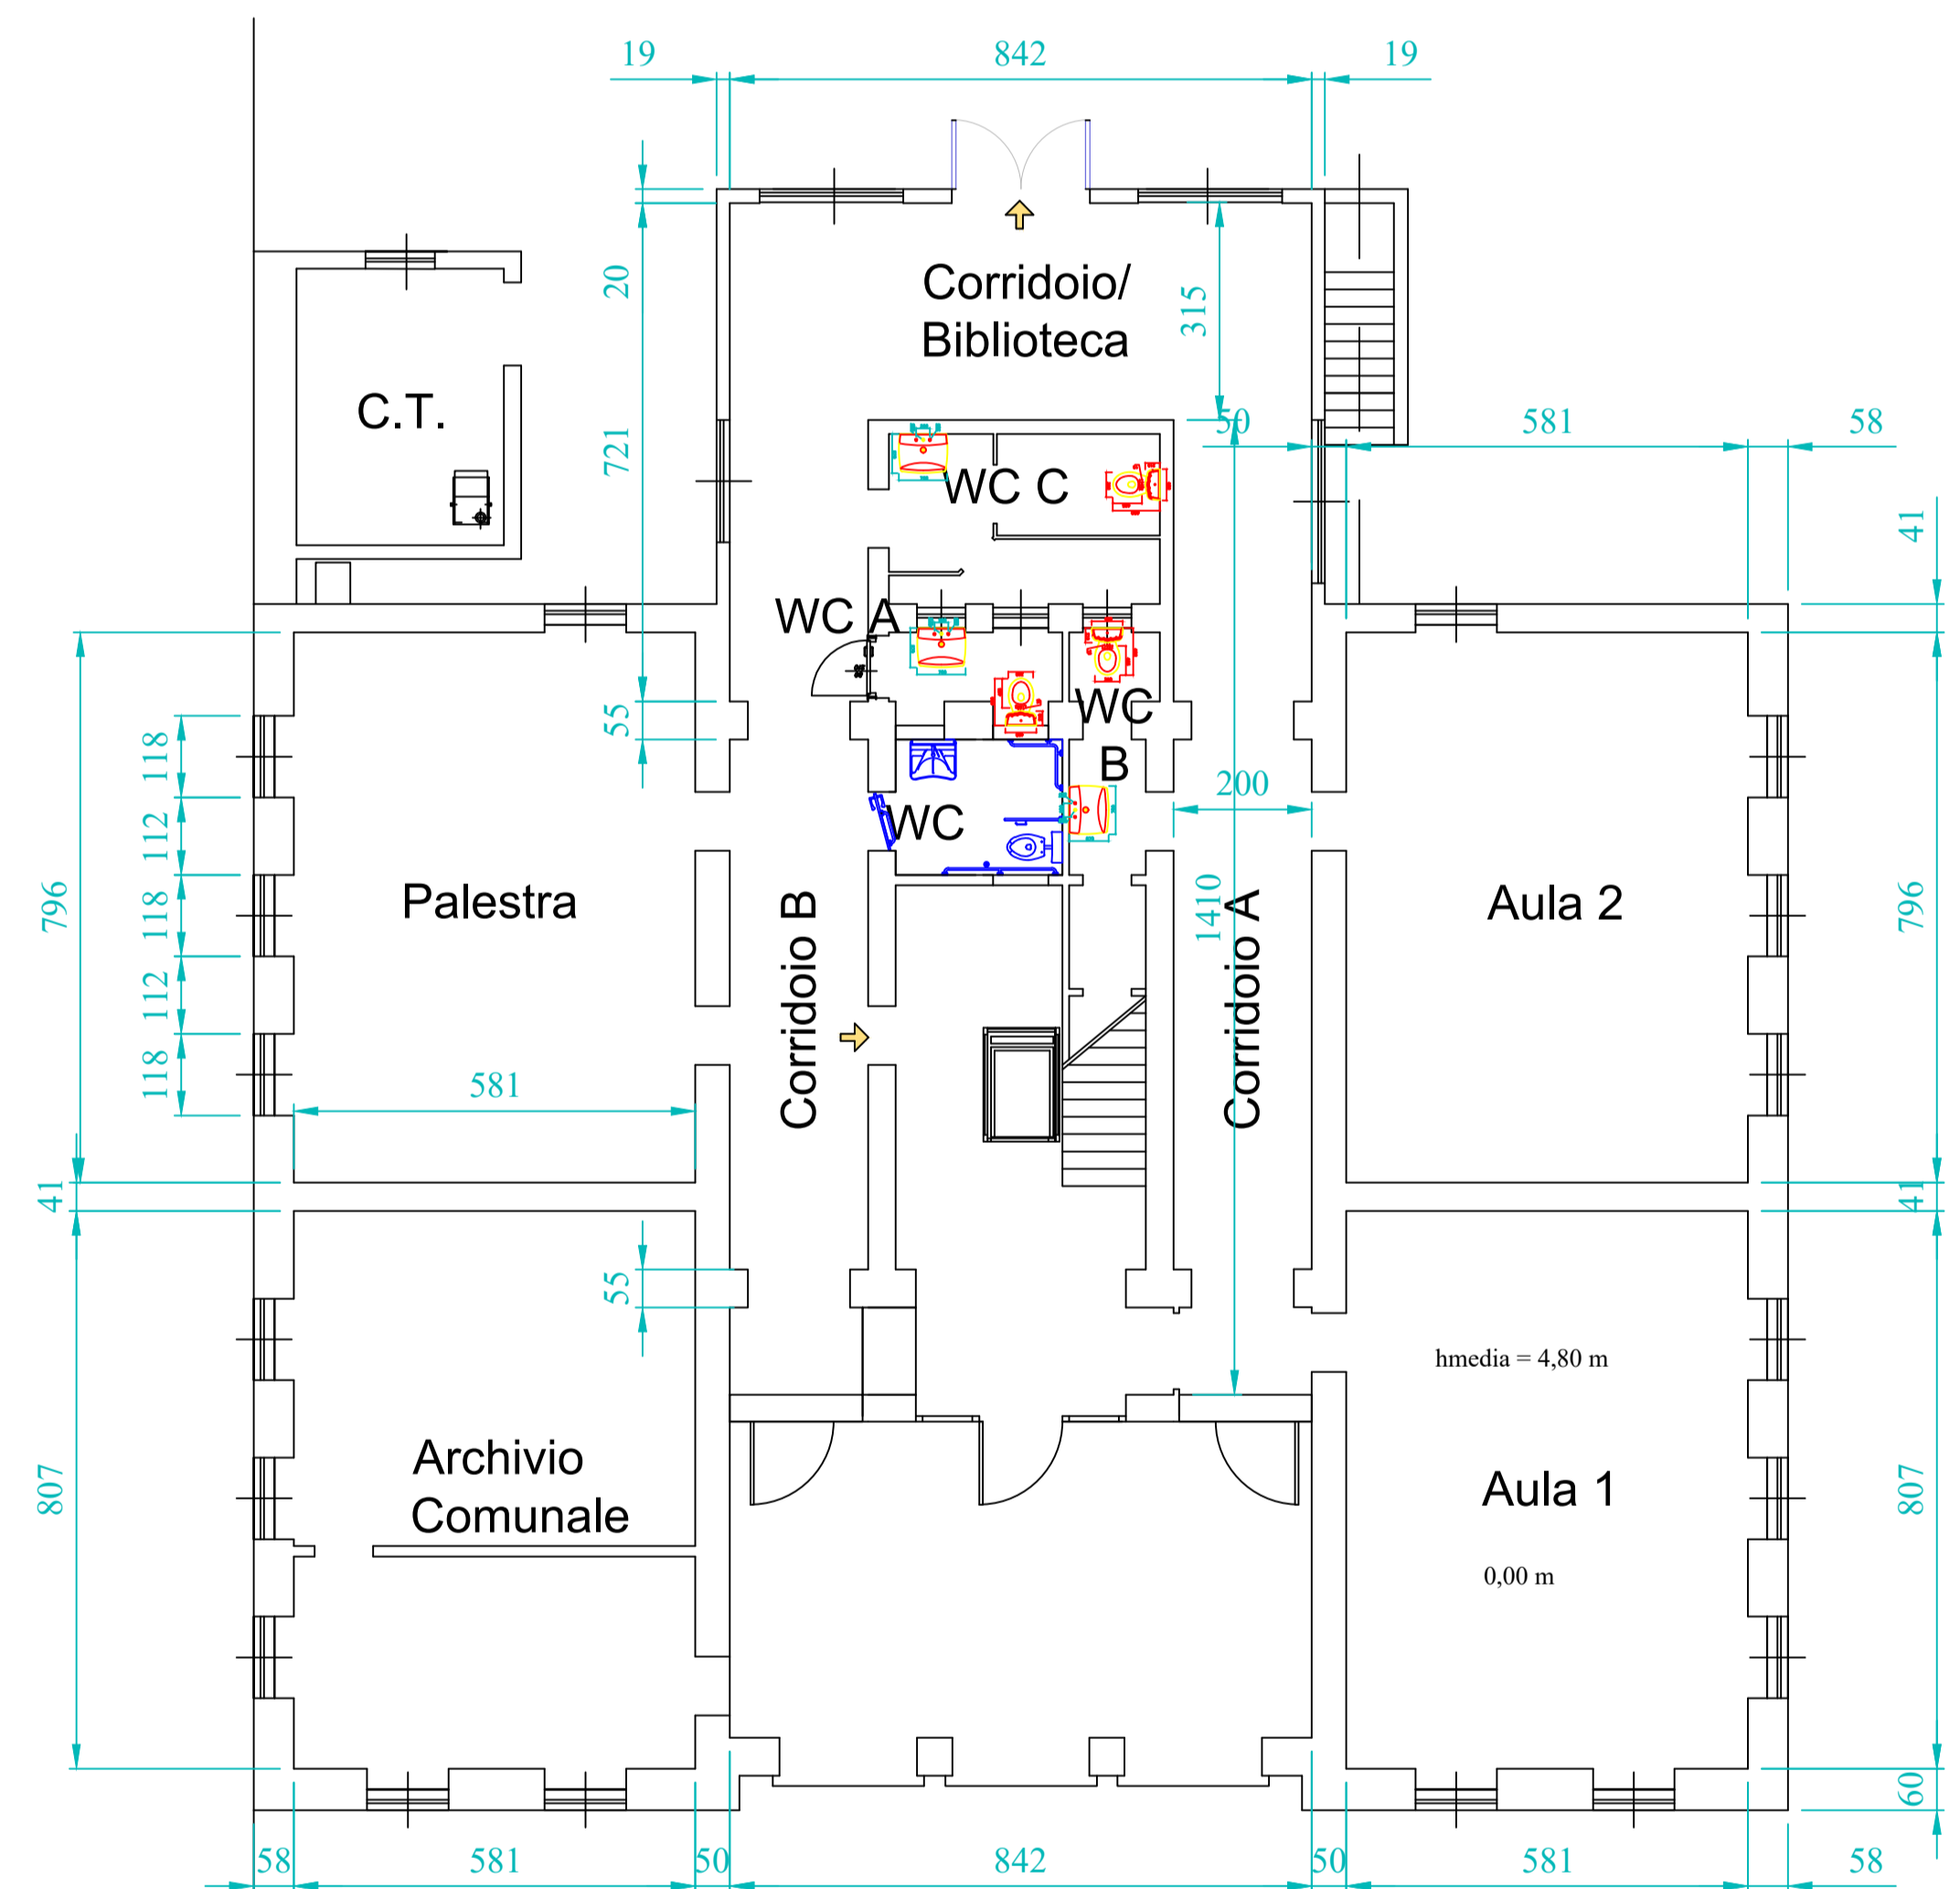

Corretto piano terra
**OPERE EDILI
 STATO DI PROGETTO**



Comune di ISOLA SANT'ANTONIO
 Provincia di ALESSANDRIA
 OPERA

Manutenzione straordinaria per ristrutturazione ed adeguamento della scuola primaria "De Amicis" FONDO comma 140 Decreto MIUR n. 1007 del 21-12-2017
 COMMITTENTE

Comune di Isola Sant'Antonio P. G. Garibaldi, 1
 15050 Isola Sant'Antonio Provincia di Alessandria P. I.V.A. 00505090068

PROGETTO ESECUTIVO
 Febbraio 2019

Oggetto:
**OPERE EDILI
 STATO DI
 PROGETTO-DEMOLIZIO-RIMOZIONI-COSTRUZIONI-RAFFRONTO
 PIANO TERRA**

Proprietà riservata, è vietato riprodurre o utilizzare il contenuto senza autorizzazione (art. 2575 c.c.)

Progetto n.: **4690** Serie: **PE**  Scala: **1:100**
 Tavola n°: **OE-002**

RICHIEDENTE:
 Comune di Isola Sant'Antonio
 P. G. Garibaldi n° 1
 15050 Isola Sant'Antonio
 tel. 0039 - 0131 - 857121
 fax 0039 - 0131 - 857475
 Sindaco pro-tempore: sig. Christian Scotti
 P. I.V.A. 00505090068
 Timbro e firma:

PROGETTISTA:
 dott. ing. Giuseppe Mario Trivero
 v. Gerolamo Cermelli n° 10
 15121 Alessandria
 tel. 0039 - 0131 - 342783
 fax 0039 - 0131 - 342783
 C.F. TRV GPP 04C27 A479L
 P. I.V.A. 01716630064
 Timbro e firma: